

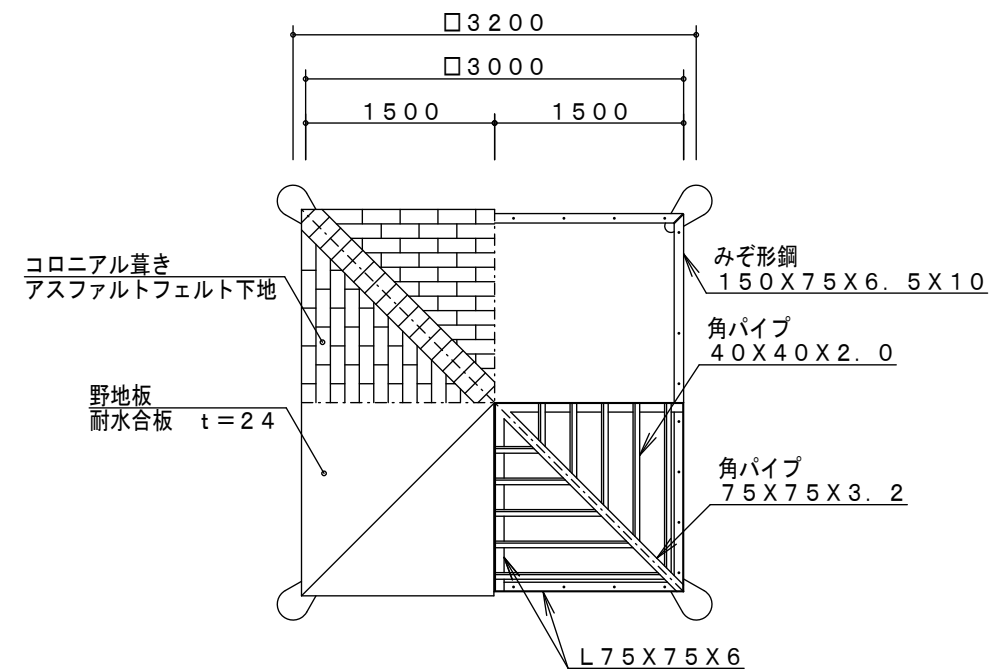


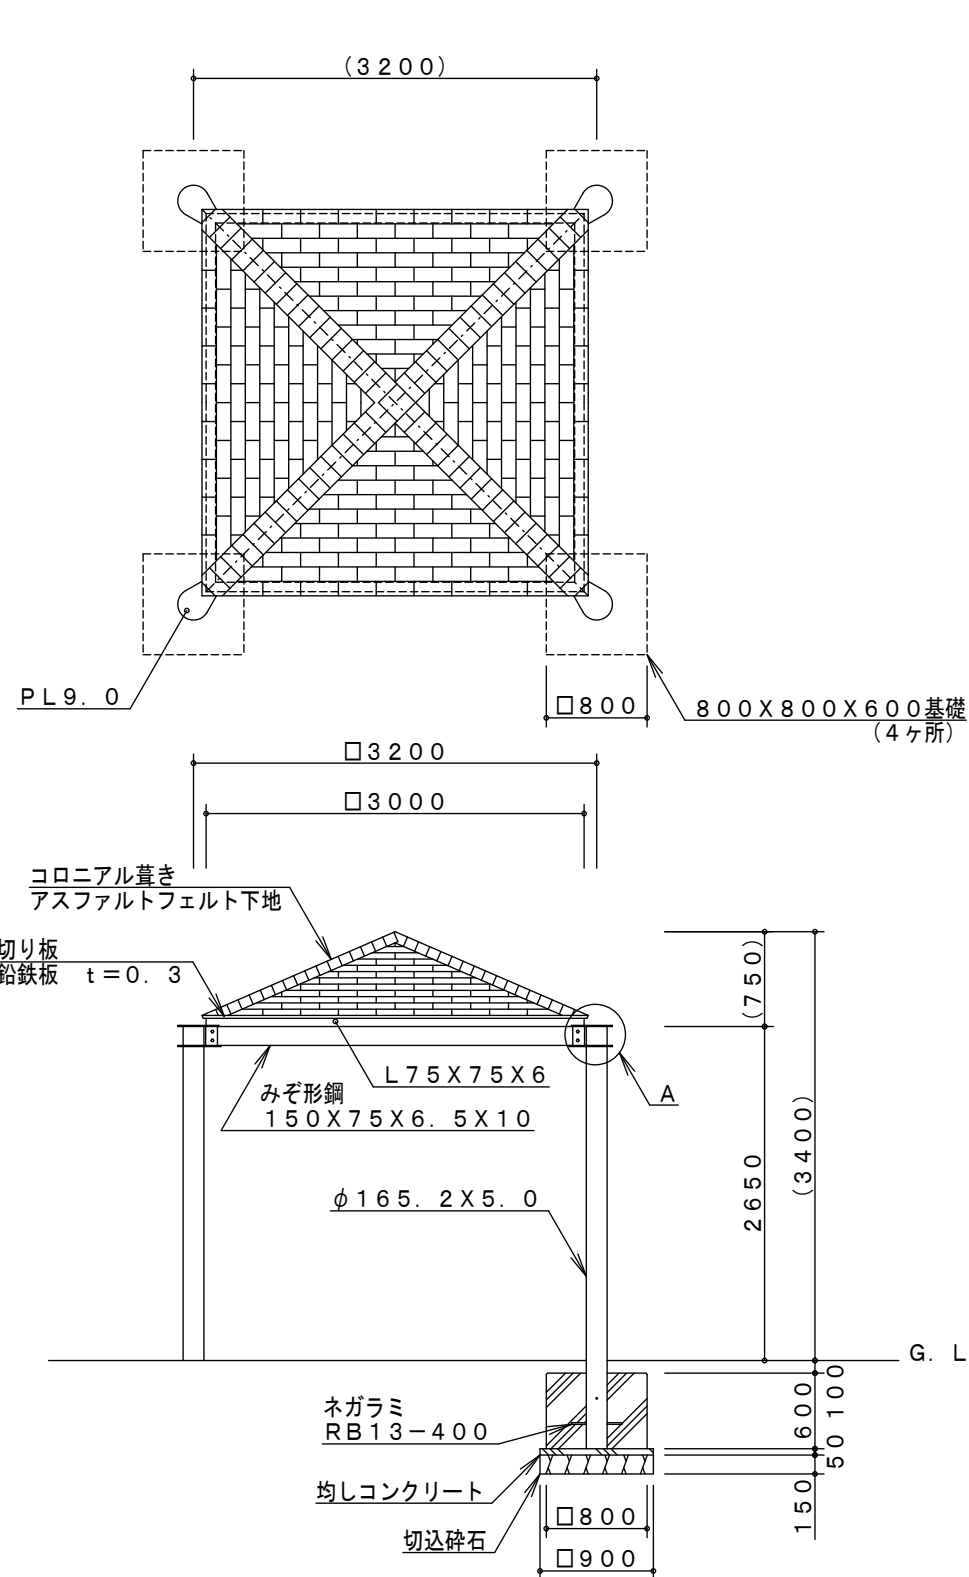

小屋伏図

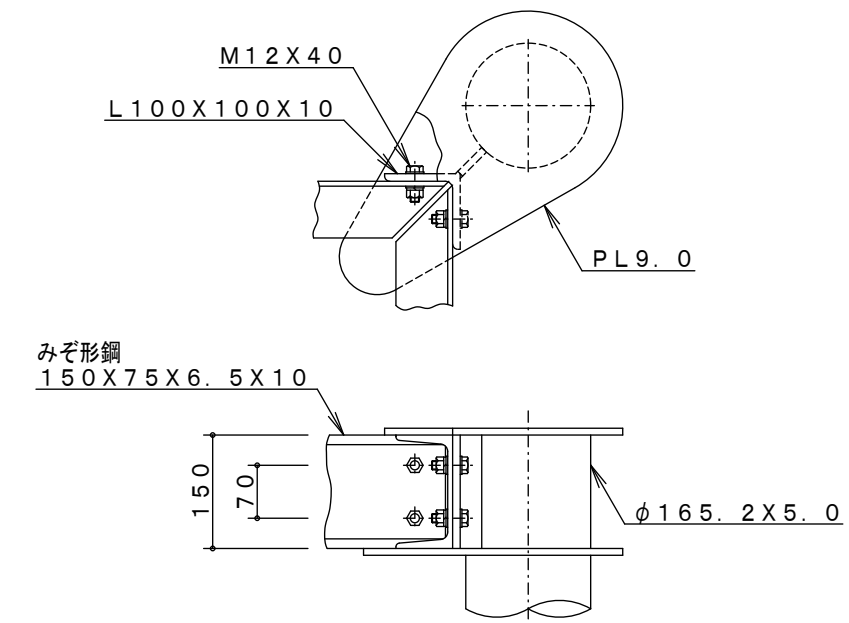

A詳細図 S=1/10

製品仕様

鋼管・鋼材は、電気亜鉛メッキ処理後、アクリル焼付塗装とする（基礎部品は除く）。
 ボルト・ナットは、電気亜鉛メッキ処理とする。
 屋根工事（耐水合板、アスファルトフェルト、コロニアル葺き）は別途工事とする。
 ISO9001・ISO14001の認証取得企業で品質管理された製品とし、（一社）日本公園施設業協会の賠償責任保険付とする。

主要鋼管

				品名	EP-13 ユニットパーゴラ あずまや (スチール柱)		
				図番	EP-13		
				尺度	1/60	作図日	2016. 2. 12