


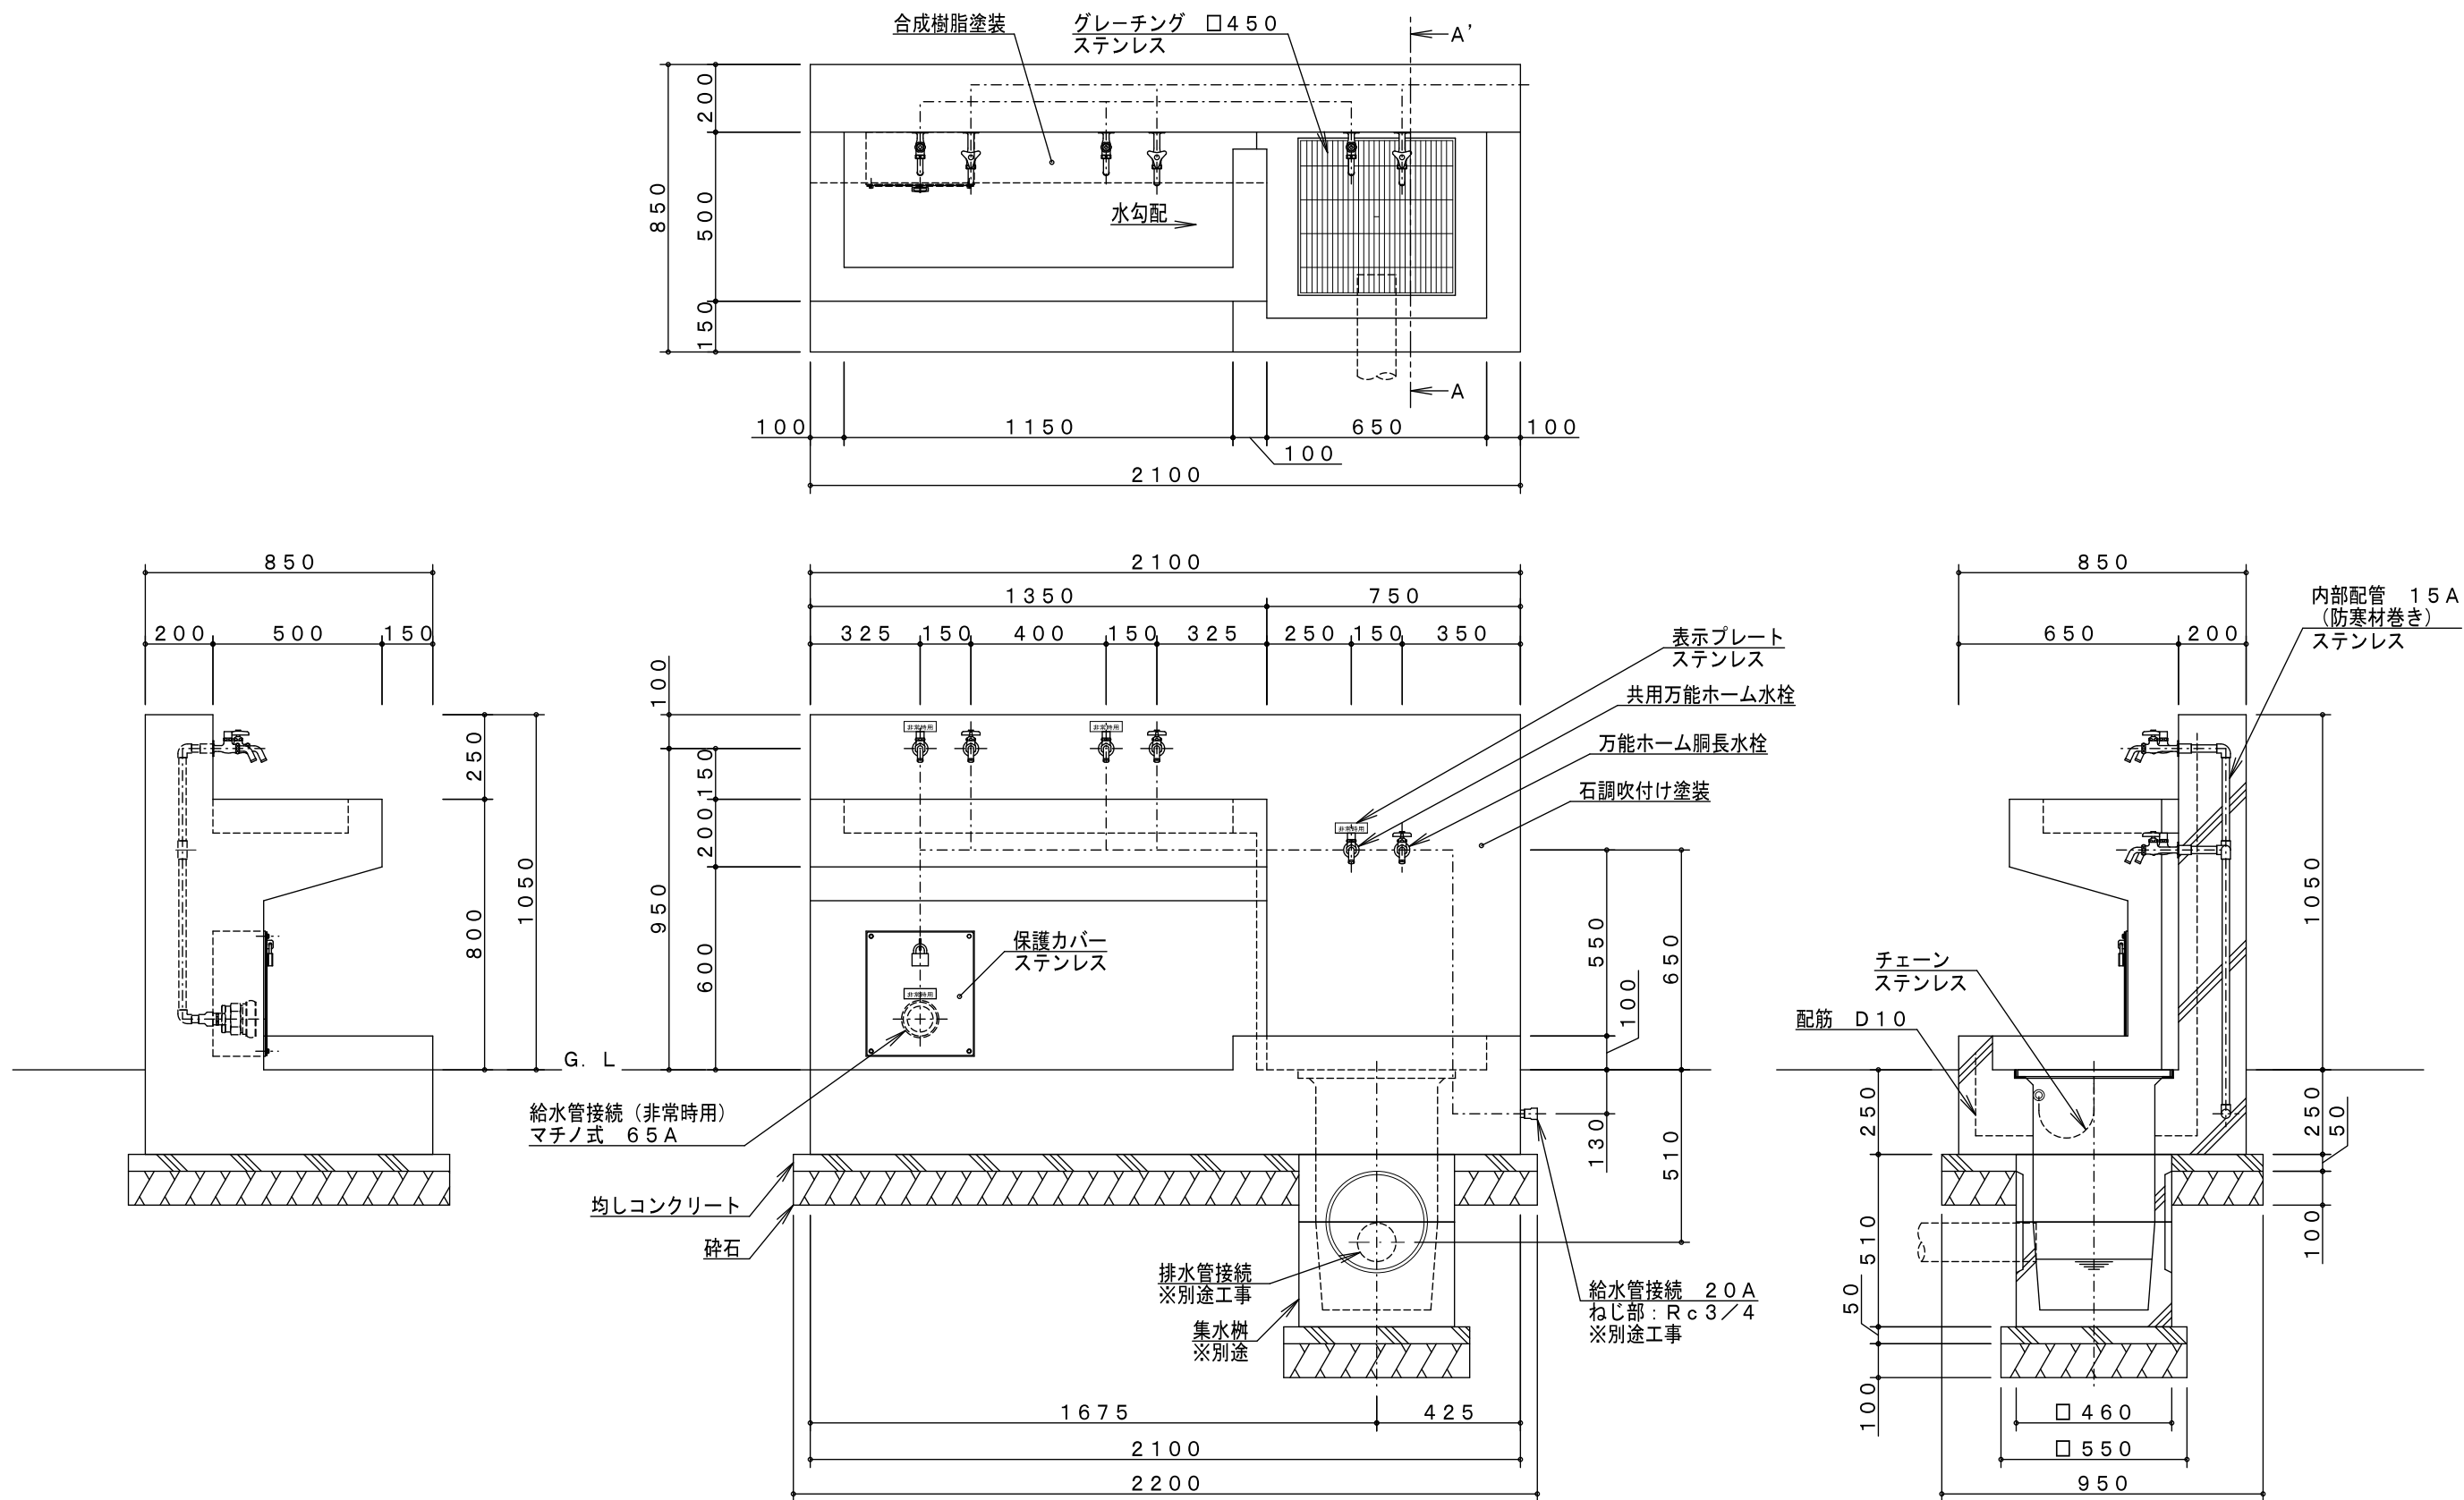

製品仕様

本体は鉄筋コンクリート、石調吹付け塗装（一部合成樹脂塗装）とする。
集水桝、給排水工事は別途とする。
ISO9001・ISO14001の認証取得企業で品質管理された製品とし、（一社）日本公園施設業協会の賠償責任保険付とする。

主要鋼管

品名	EW-11 防災手足洗い場		
図番	EW-11		
尺度	1/20	作図日	2025. 3. 1