
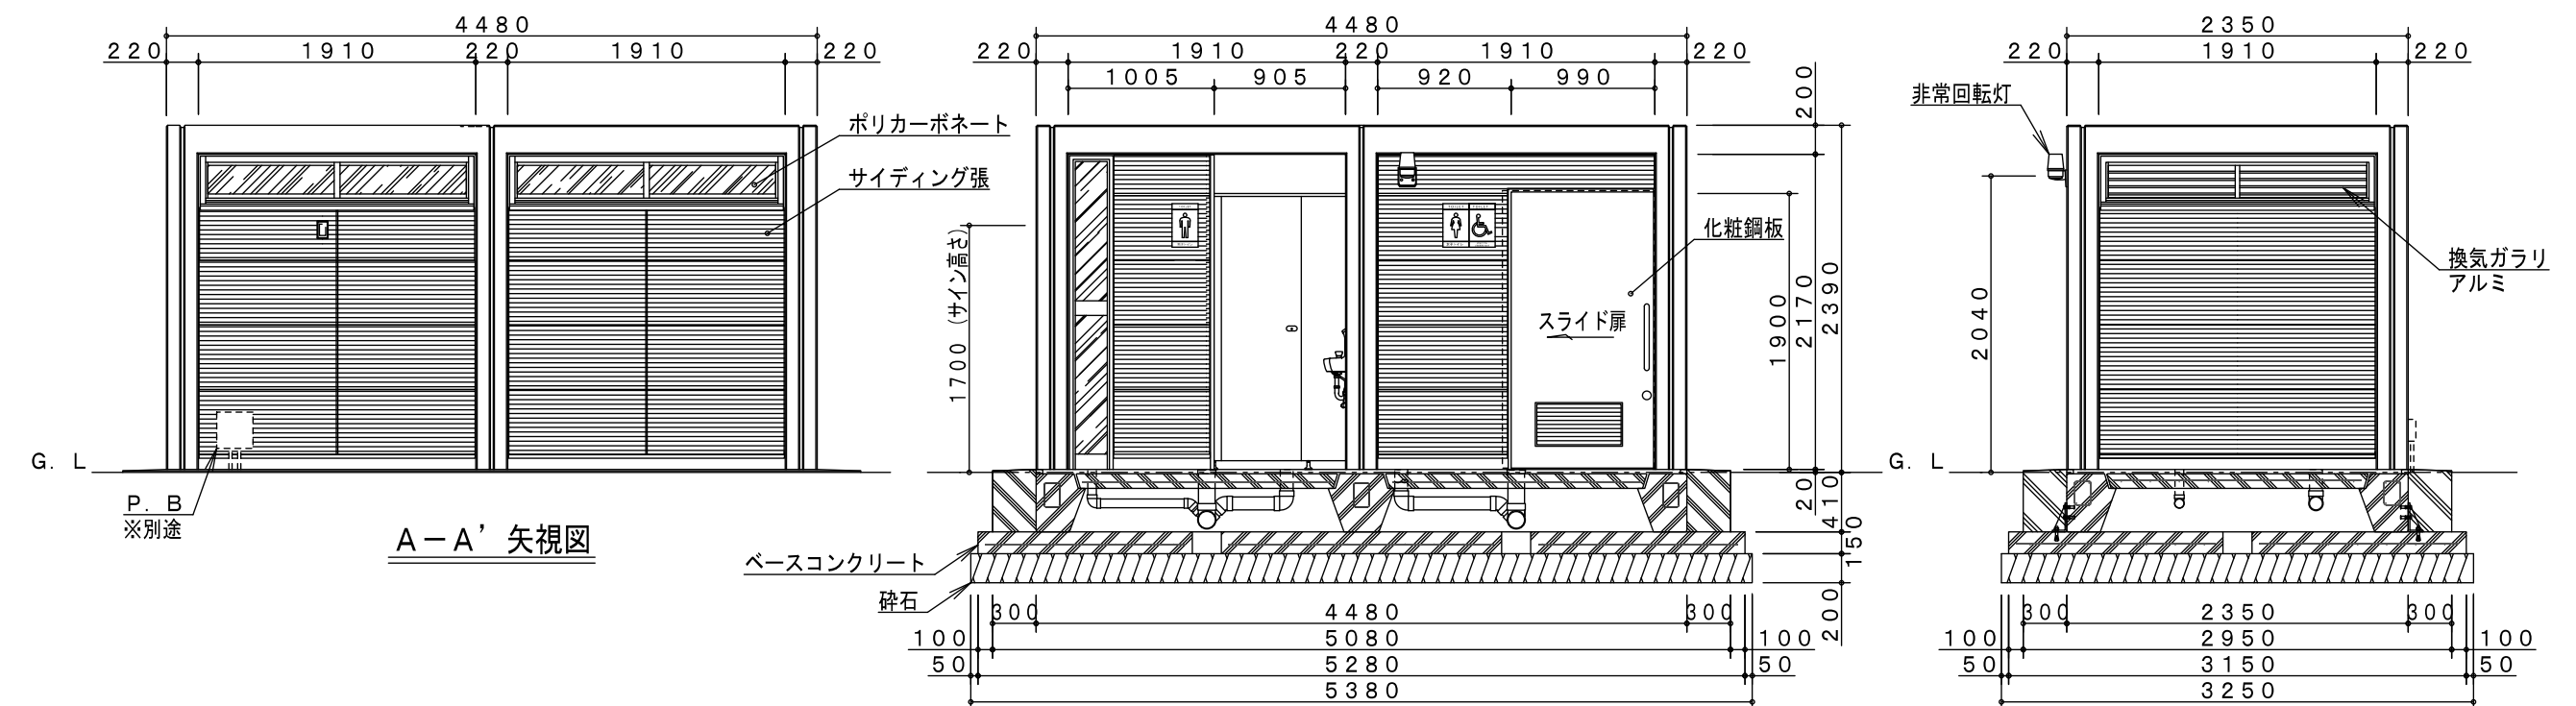


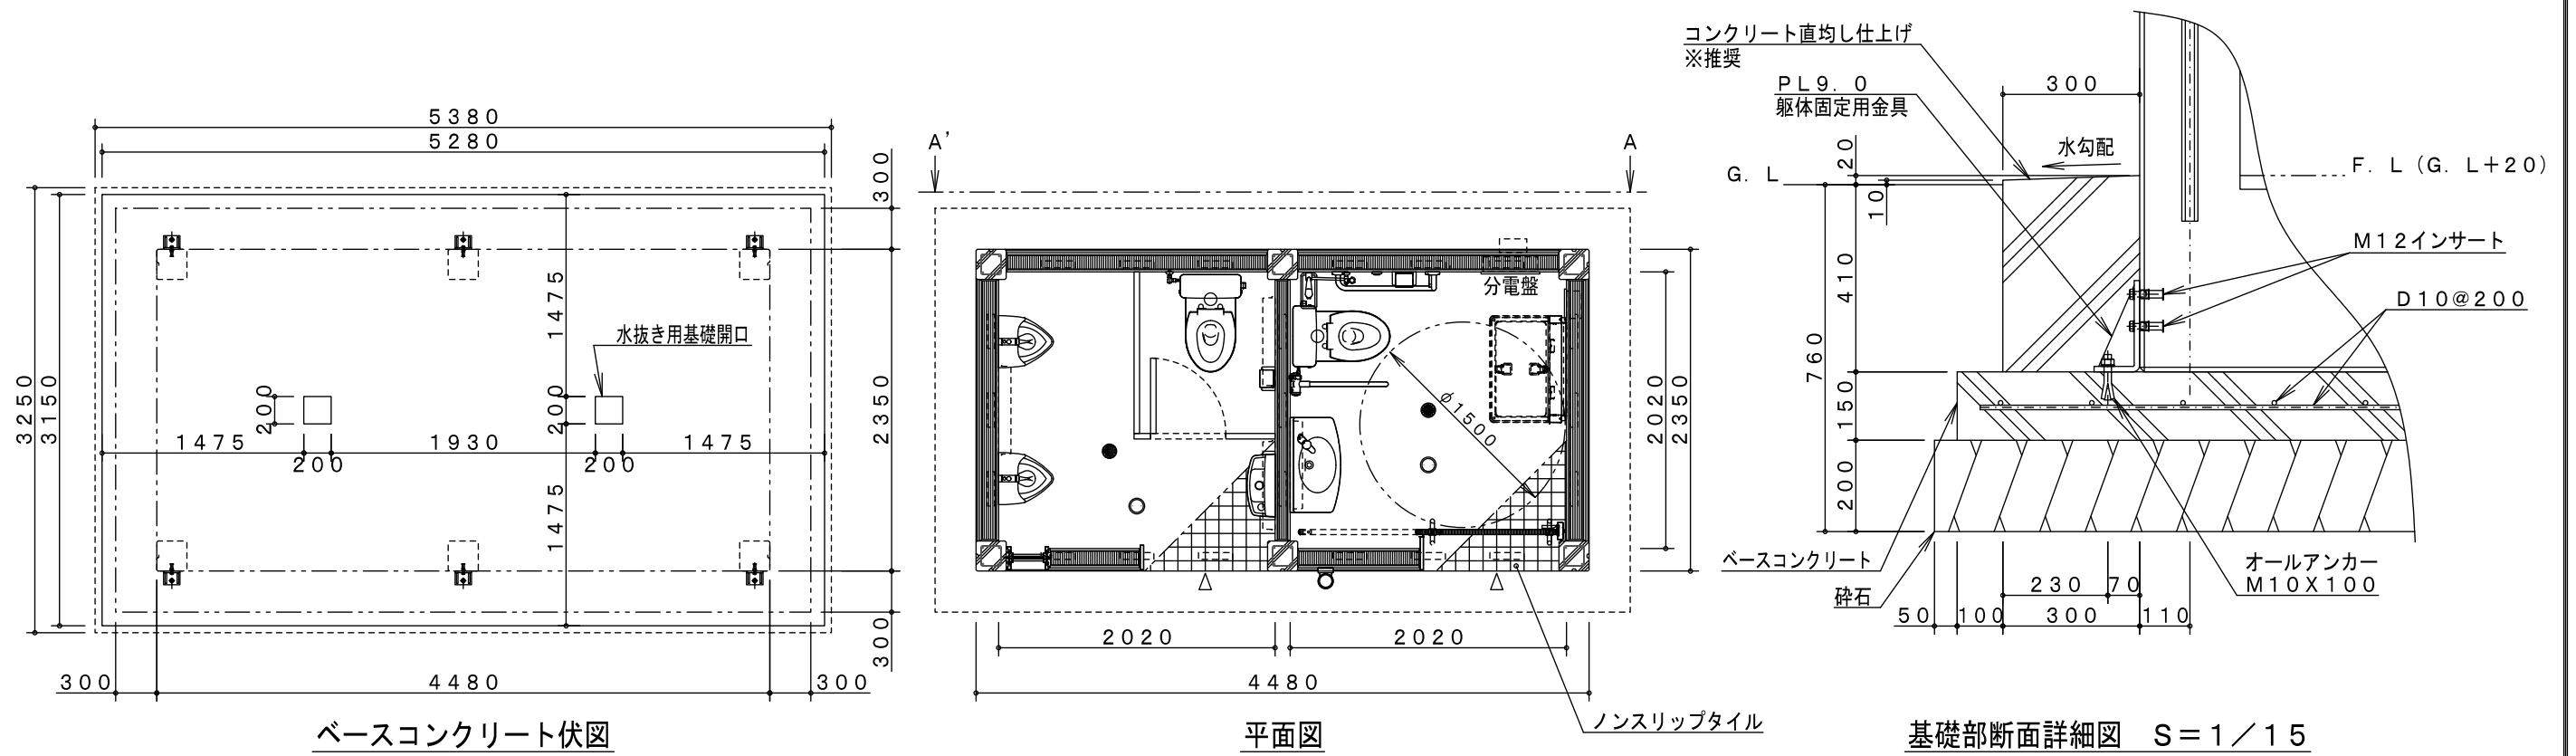

製品仕様

本体は鉄筋コンクリート（鋼製型枠による躯体一体成型品）、塗装仕上げ（天端部は防水塗装）とする。  
給排水及び電気設備は別途とする。  
（一社）日本公園施設業協会の賠償責任保険付とする。

主要鋼管

|    |                         |     |             |
|----|-------------------------|-----|-------------|
| 品名 | EL-11<br>フレームトイレ 基本ユニット |     |             |
| 図番 | EL-11                   |     |             |
| 尺度 | 1/50                    | 作図日 | 2019. 6. 10 |