

平面図


※安全領域のない背面を壁面やフェンス等に近づけて設置する場合は、挟み込みの危険がないようにすること。

| アイテム一覧 | | | |
|--------|-------------------------|----|-------------------|
| 記号 | 名称 | 数量 | 備考 |
| ① | 案内板ゲート | 1組 | |
| ② | ベビーカーポート | 1組 | |
| ③ | フェンスパネル (黄) | 2枚 | |
| ④ | フェンスパネル (赤) | 2枚 | |
| ⑤ | くるくるパネル | 1枚 | |
| ⑥ | ぴよこぴよこパネル | 1枚 | |
| ⑦ | たっちカウンター | 1組 | |
| ⑧ | LG-01 いもむしすべり台 アン | 1基 | |
| ⑨ | ZEP-126 葉っぱの日よけ (ベンチ付き) | 1基 | 製品の詳細は 個別図面を参照 |

| | | | | |
|------|------|----|----------------|-----------------|
| 製品仕様 | 主要鋼管 | 品名 | LG-31 | |
| | | | りぐりぐ わくわくガーデン | |
| | | | 図番 | |
| | | | LG-31B-#00-1/3 | |
| | | 尺度 | 1/40 | 作図日 2026. 1. 13 |

| 基礎一覧 | | |
|------|----------------|------|
| 記号 | 基礎寸法 | 数量 |
| A | 300X300X300基礎 | 12ヶ所 |
| B | 900X900X500基礎 | 1ヶ所 |
| C | 550X1100X100碎石 | 1ヶ所 |
| D | 300X1100X100碎石 | 1ヶ所 |





※基礎の詳細は各アイテムの個別図面を参照

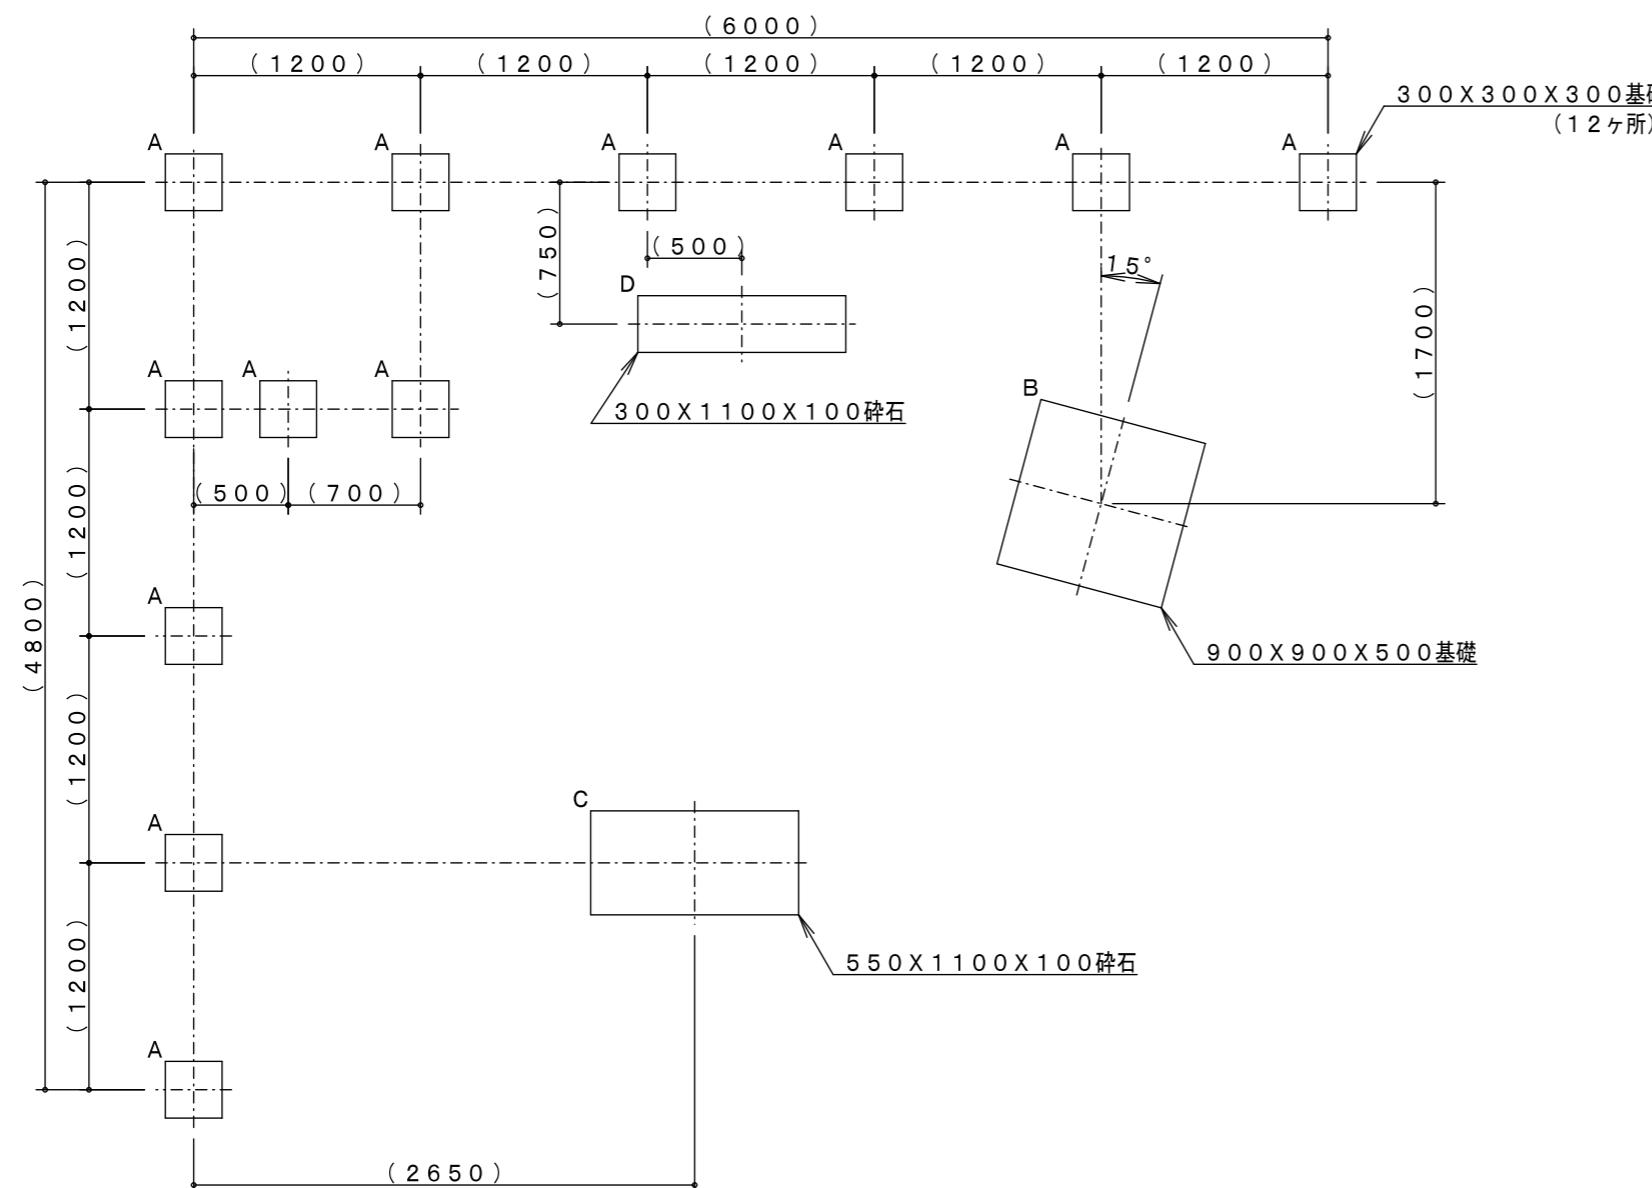


基礎平面図

製品仕様

| | | | | | |
|--------------|--|--|--|----|------------------------|
| 主要 鋼 管 | | | | 品名 | LG-31 りぐりぐ わくわくガーデン |
| | | | | 図番 | LG-31B-#00-2/3 |
| | | | | 尺度 | 1/40 作図日 2026. 1. 13 |

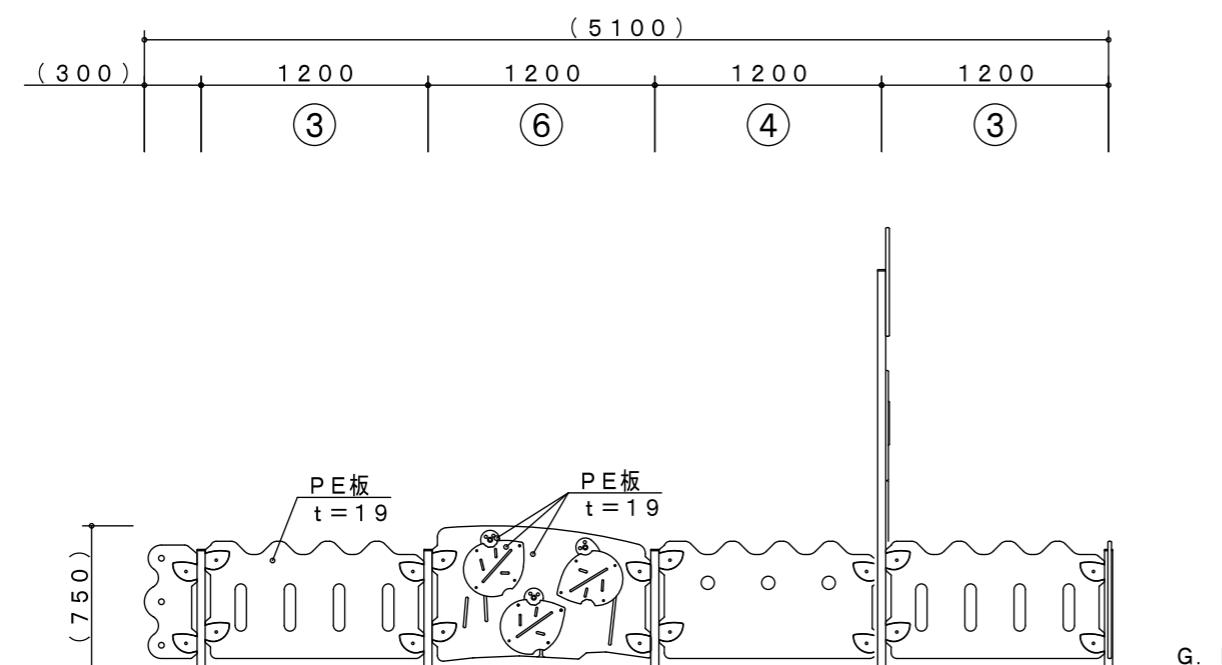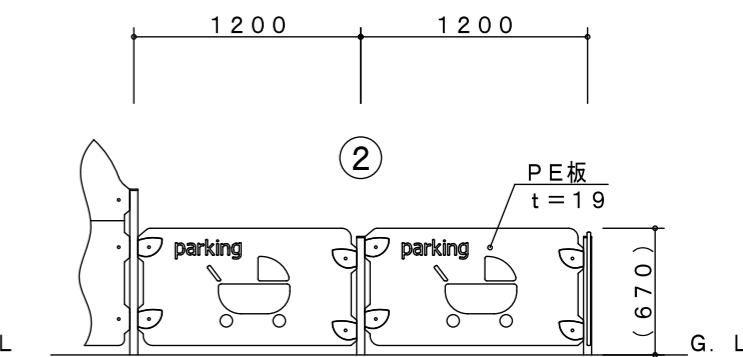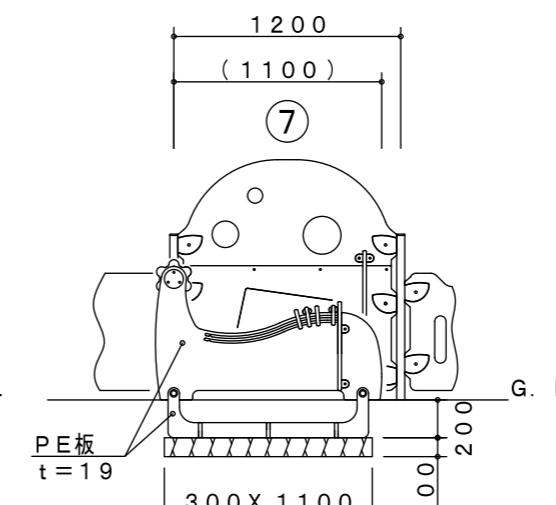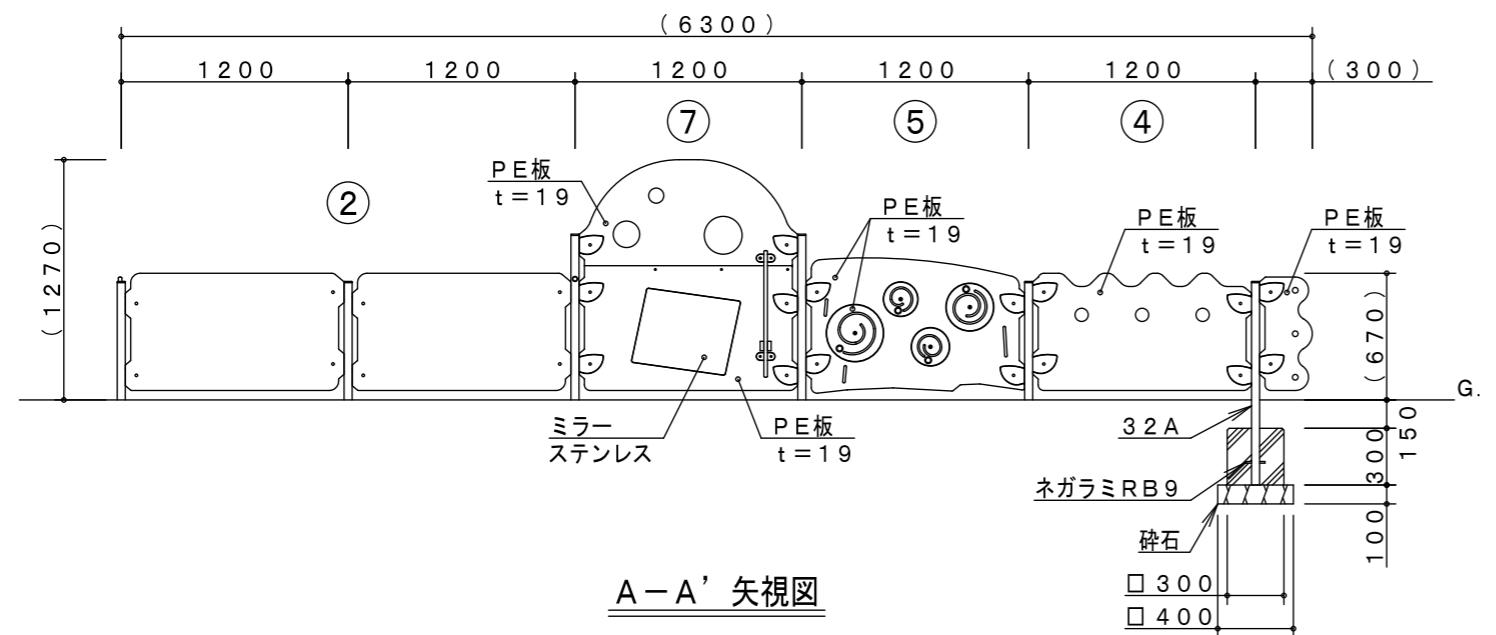

D-D' 矢視図

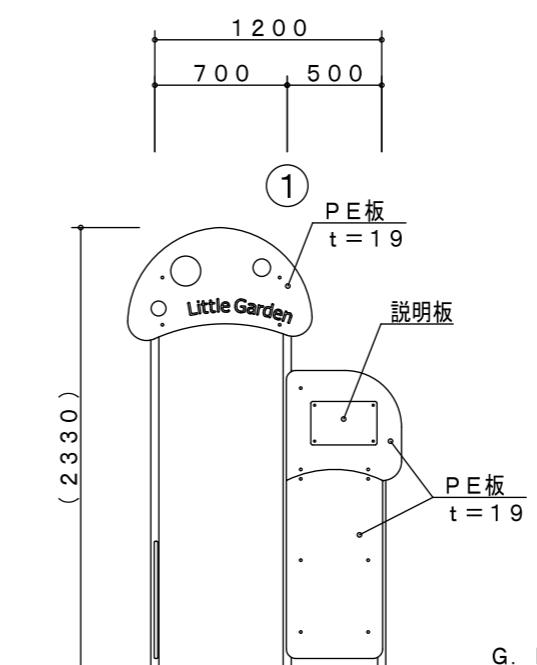

E-E' 矢視図

| | |
|------|---|
| 製品仕様 | <p>鋼材は、電気亜鉛メッキ処理後、合成樹脂焼付塗装とする（基礎部品は除く）。</p> <p>ボルト・ナットは、電気亜鉛メッキ処理とする。</p> <p>利用対象年齢は、乳幼児（1才～3才）とする。</p> <p>ISO9001・ISO14001の認証取得企業で品質管理された製品とし、（一社）日本公園施設業協会の賠償責任保険付とする。本製品は、遊具の安全に関する規準JPFAS-P-S:2024（別編：乳幼児）に準拠した製品とする。</p> |
|------|---|

| | | | | | |
|------|-----|--------|-------|----|-------------------------|
| 主要鋼管 | 32A | 外径42.7 | 肉厚3.5 | 品名 | L G-31 りぐりぐ わくわくガーデン |
| | | | | 図番 | L G-31B-#00-3/3 |
| | | | | 尺度 | 1/40 作図日 2026. 1. 13 |