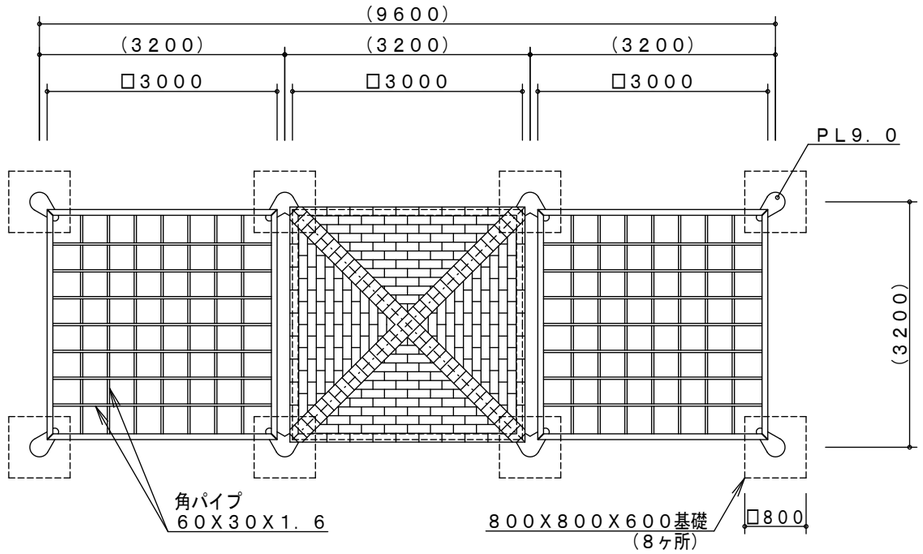

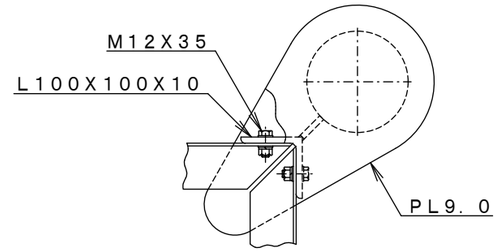

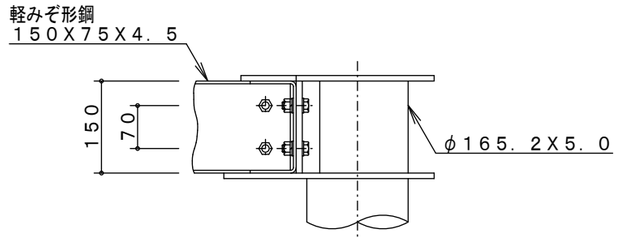

A詳細図　S＝1／10

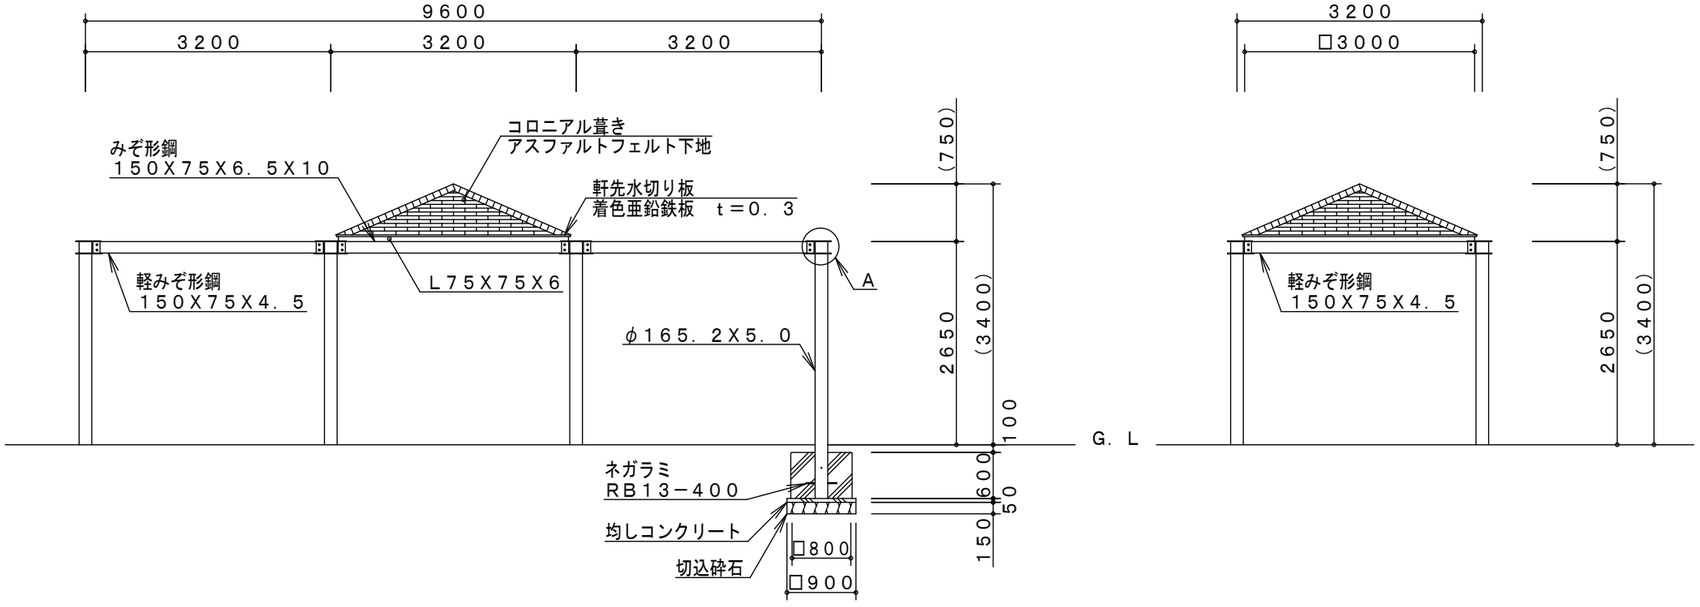

製品仕様	鋼管・鋼材は、電気亜鉛メッキ処理後、アクリル焼付塗装とする（基礎部品は除く）。 ボルト・ナットは、電気亜鉛メッキ処理とする。 屋根工事（耐水合板、アスファルトフェルト、コロニアル葺き）は別途工事とする。 ＩＳＯ９００１・ＩＳＯ１４００１の認証取得企業で品質管理された製品とし、（一社）日本公園施設業協会の賠償責任保険付とする。

主要鋼管			

品名	ＥＰ－１４ ユニットパーゴラ　Ａ		
図番	ＥＰ－１４		
尺度	１／８０	作図日	２０１６．　２．１２