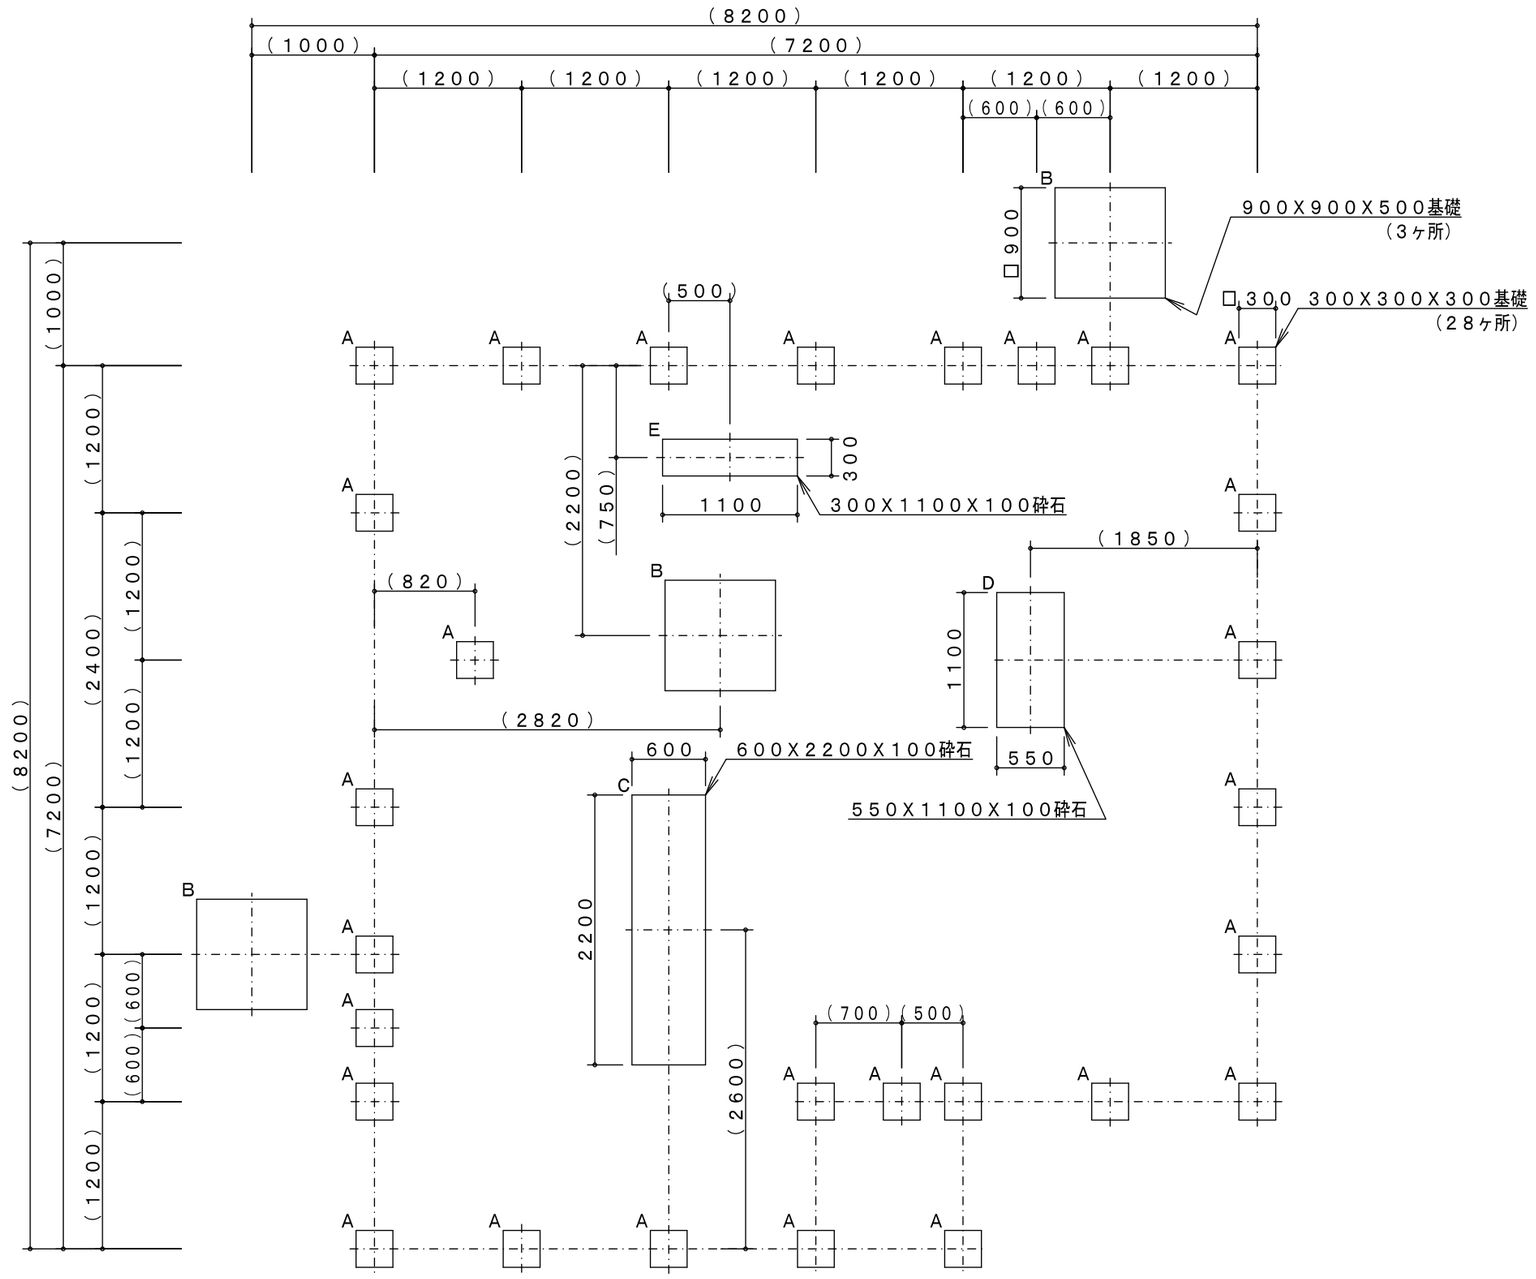

基礎一覧		
記号	基礎寸法	数量
A	300X300X300基礎	28ヶ所
B	900X900X500基礎	3ヶ所
C	600X2200X100砕石	1ヶ所
D	550X1100X100砕石	1ヶ所
E	300X1100X100砕石	1ヶ所

※基礎の詳細は各アイテムの個別図面を参照

製品仕様		主要鋼管		品名	LG−30 りぐりぐ　フルセット 基礎平面図	
				図番	LG−30A−2／4	
				尺度	1／50	作図日　2021. 2. 1